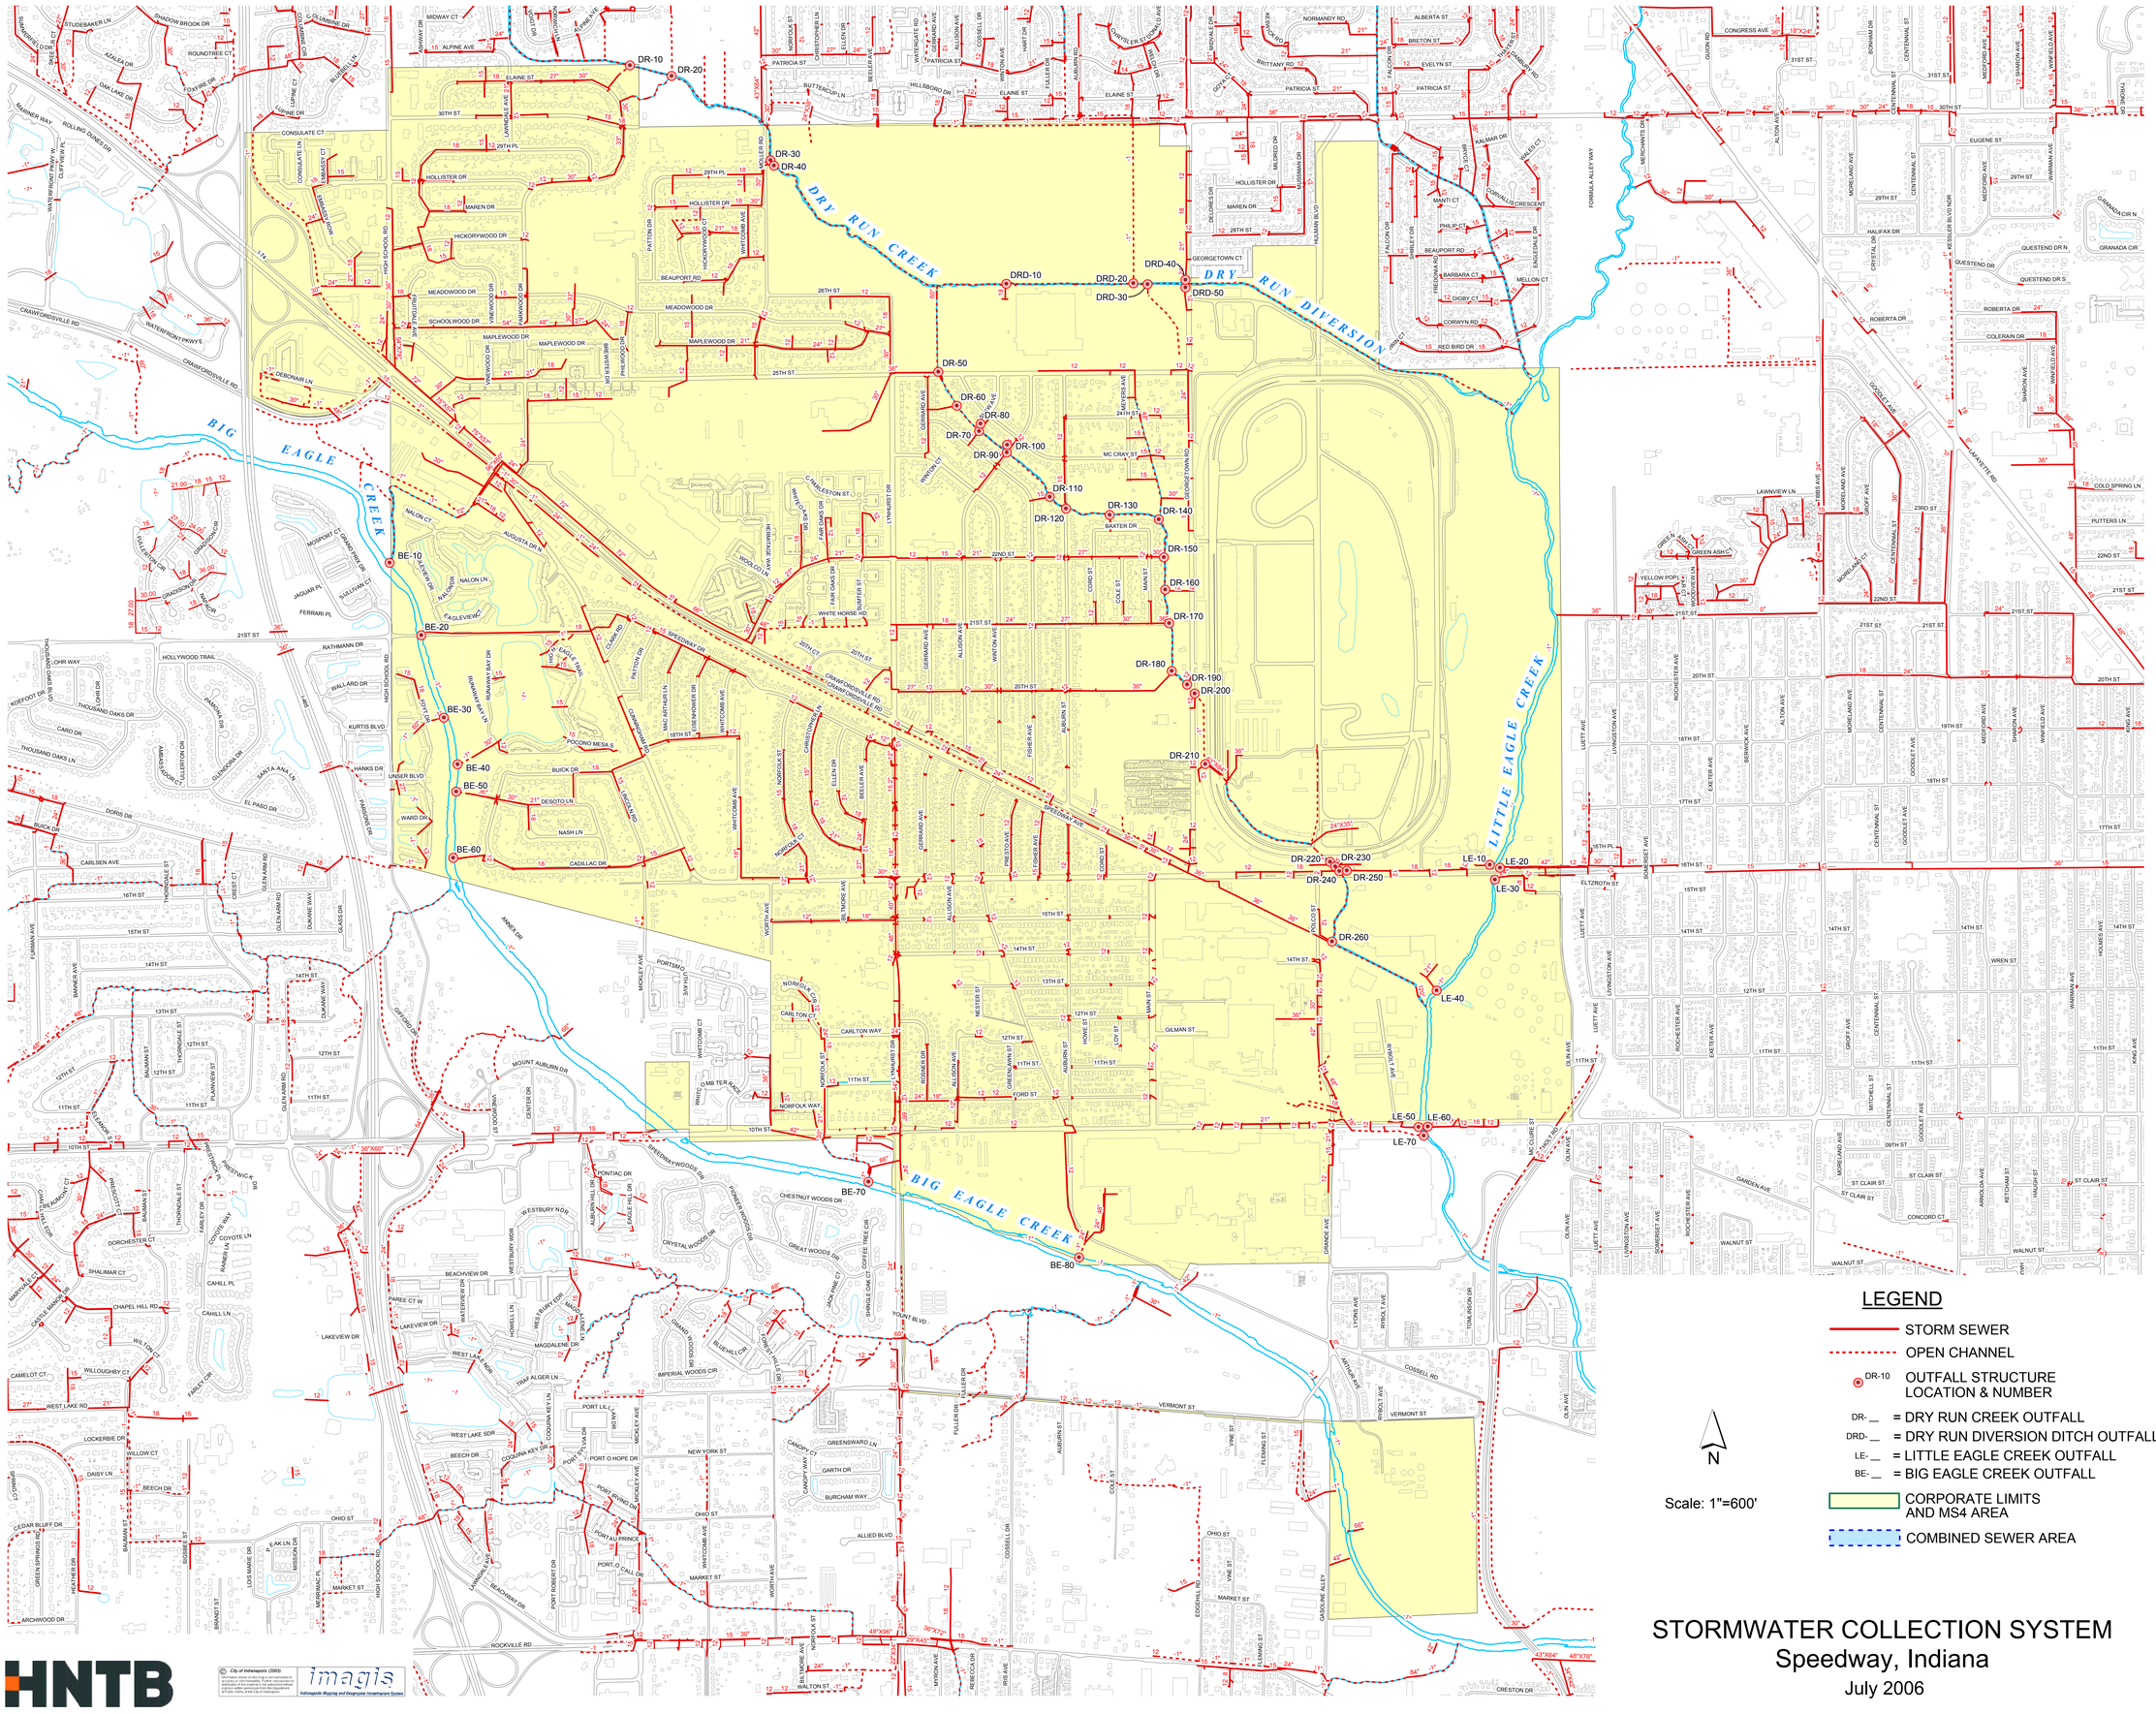
DR-10
DR-20
DR-30
DR-40
DR-50
DR-60
DR-70
DR-80
DR-90
DR-100
DR-110
DR-120
DR-130
DR-140
DR-150
DR-160
DR-170
DR-180
DR-190
DR-200
DR-210
DR-220
DR-230
DR-240
DR-250
DR-260
DRD-10
DRD-20
DRD-30
DRD-40
DRD-50
BE-10
BE-20
BE-30
BE-40
BE-50
BE-60
BE-70
BE-80
LE-10
LE-20
LE-30
LE-40
LE-50
LE-60
LE-70
DRY RUN CREEK
DRY RUN DIVERSION
BIG EAGLE CREEK
LITTLE EAGLE CREEK
I-74
LEGEND
STORM SEWER
OPEN CHANNEL
DR-10 OUTFALL STRUCTURE LOCATION & NUMBER
DR-__ = DRY RUN CREEK OUTFALL
DRD-__ = DRY RUN DIVERSION DITCH OUTFALL
LE-__ = LITTLE EAGLE CREEK OUTFALL
BE-__ = BIG EAGLE CREEK OUTFALL
CORPORATE LIMITS AND MS4 AREA
COMBINED SEWER AREA
N
Scale: 1"=600'
STORMWATER COLLECTION SYSTEM
Speedway, Indiana
July 2006
HNTB
imagis